


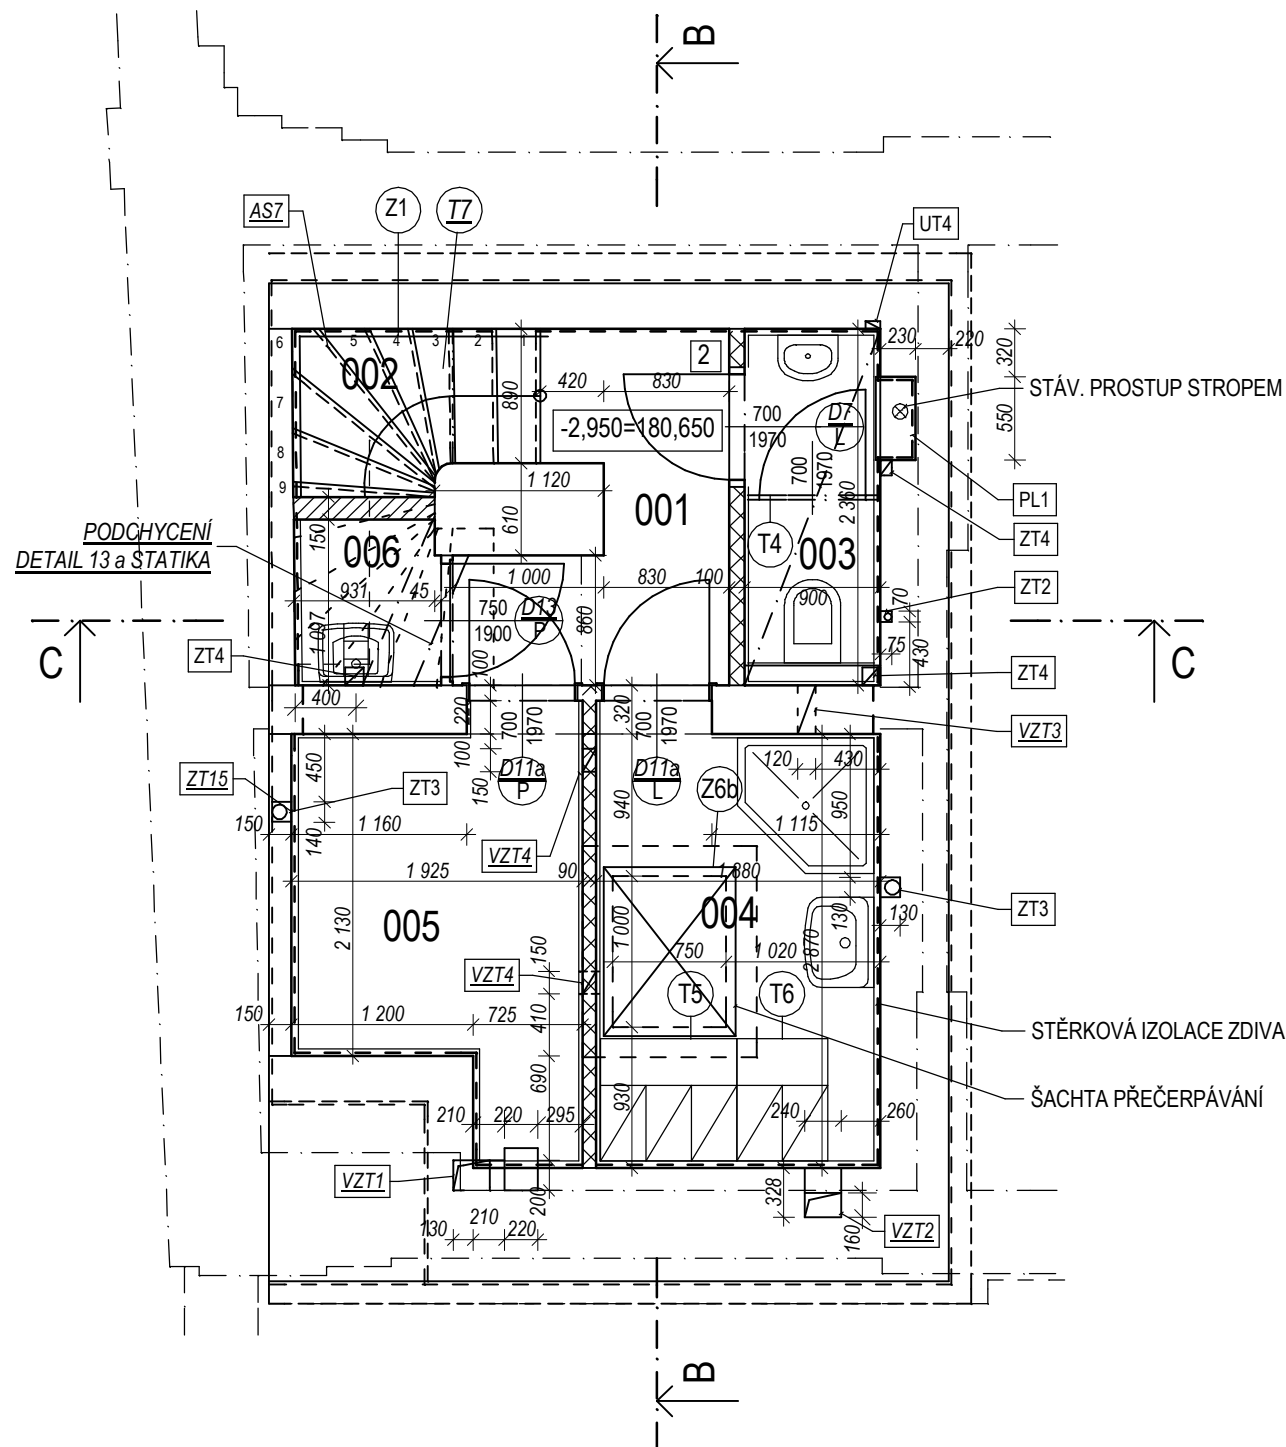

STAVEBNÍ ÚPRAVY A PROSTUPY:

- AS7 - 16x úprava šířky stupňů schodiště přibetonováním čela na celou délku, kotvení na trny, tl. úprav dle stavu, čelo přestěrkovat cem. stěrkou, omyvatelný nátěr
- ZT2 - výtlač, svislá a vodorovná drážka 70/70, v.2900, pod podkl. beton
- ZT3 - splaškový svod, svislá drážka 130/130, v.1000, pod podkl. beton, drážka v základu - 2x
- ZT4 - prostup podlahou 2x120/120, drážka 100/75, prostup stropem, dotěsnění
- ZT15 - svislá drážka pro odvod kondenzátu 70/70, v.2650, izolování min.stěrkou
- PL1 - nika pro skříň plynoměru vel. G6, 550/550, hl. 230 (par. 1200), překlad 2x L50/50
- UT4 - stoupačka, drážka 100/50, prostup stropem do 1.NP, na celou výšku suterenu, d.3,0m
- VZT1 - prostup stropem z 1.NP 220/200mm,
- VZT2 - prostup stropem z 1.NP, 240/180mm,
- VZT3 - prostup stěnou š.300, dn 120, s.ú.220mm pod stropem
- VZT4 - 2x otvor v přičce š.125, 150/250mm, s.ú.250mm pod stropem

1.PP

MÍSTNOST			PODLAHA		ÚPRAVY POVRCHŮ	
Č.	NÁZEV	m ²	POVRCH	OZN.	STĚNY	STROP
001	CHODBA	3,2	KERAMICKÁ DLAŽBA	P11	<u>KER. SOKL 70mm, SAN. OMÍTKA</u>	SANAČNÍ OMÍTKA s.v.2540mm
002	SCHODIŠTĚ	1,4	<u>DŘEVĚNÉ STUPNĚ</u>		SANAČNÍ OMÍTKA	
003	WC PERSONÁL	2,1	KERAMICKÁ DLAŽBA	P11	KER. OBKLAD, v. 2000mm, SAN.OM.	SDK PODHLED, SANAČNÍ OMÍTKA s.v.2400mm
004	ŠATNA PERSONÁL	5,6	KERAMICKÁ DLAŽBA	P11	KER. OBKLAD, v. 2000mm, SAN.OM.	SANAČNÍ OMÍTKA s.v.2650mm
005	<u>POMOCNÝ SKLAD</u>	4,9	KERAMICKÁ DLAŽBA	P11	KER. OBKLAD, v. 2000mm, SAN.OM.	SANAČNÍ OMÍTKA s.v.2650mm
006	ÚKLID	1,1	KERAMICKÁ DLAŽBA	P11	KER. OBKLAD, v. 2000mm, SAN.OM.	SANAČNÍ OMÍTKA s.v.2100-1600mm

VÝPIS PŘEKLADŮ


OZN.	POPIS	DÉLKA [mm]	CELKEM [ks]
2	PŘEKLAD KERAMICKÝ SYSTÉMOVÝ tl.115mm	1250	1

LEGENDA MATERIÁLŮ :

- STÁVAJÍCÍ KONSTRUKCE
- NOVÉ ZDIVO Z CIHEL PLNÝCH NA MVC
- NOVÉ ZDIVO - KERAMICKÉ PŘÍČKOVKY NA MVC TL.115MM

POZNÁMKY :

- PROSTUPY BUDOU PROVEDENY SYSTÉMOVÝMI PRŮCHODKAMI
- DRÁŽKY V OBVODOVÝCH ZDECH MUSÍ BÝT IZOLOVÁNY STĚRKOU DLE NÁVRHU SANACÍ
- ZMĚNY JSOU ODLIŠENY PODTRŽENÍM VZT3

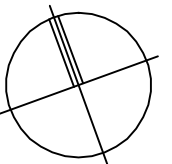

+0,000=183,600

ZMĚNA 03/ 2016, Rev.1
NAHRAZUJE VÝKRES Č.4, 05/2015, 03/2016

TATO PROJEKTOVÁ DOKUMENTACE NESMÍ BÝT ROZMNOŽOVÁNA A DÁLĚ VYUŽÍVÁNA BEZ PÍSEMNÉHO SOUHLASU S-SPRÁVY NEMOVITOSTÍ a. s.

ODPOVĚDNÝ PROJEKTANT ZAKÁZKY:		ODPOVĚDNÝ PROJEKTANT ČÁSTI:	SPOLUPRÁCE:	S - správa nemovitostí, a.s Opletalova 1626/36, 110 00 Praha 1	
Ing.arch. Jan Linhart		Ing.arch. Jan Linhart			
STAVEBNÍK:		INVESTOR:		Projekční atelier PRAHA vedoucí střediska Ing. Pavel Růžička	
GALERIE HL. M. PRAHY		GALERIE HL. M. PRAHY			
AKCE:				ZAKÁZKOVÉ ČÍSLO:	02 013 448
PRAHA 7, TROJA AREÁL TROJSKÉHO ZÁMKU - DŮM ZAHRADNÍKA ZMĚNA VYUŽITÍ PRO RESTAURACI				ÚČELOVÝ STUPEŇ:	PROJEKT PRO PROVEDENÍ STAVBY
ČÁST:	ARCHITEKTONICKÉ A STAVEBNĚ TECHNICKÉ ŘEŠENÍ			DATUM:	07/ 2017
PŮDORYS 1. PP				MĚŘITKO:	PROFESE:
				1 : 50	AS
				Č. PŘÍLOHY: 4-1	